
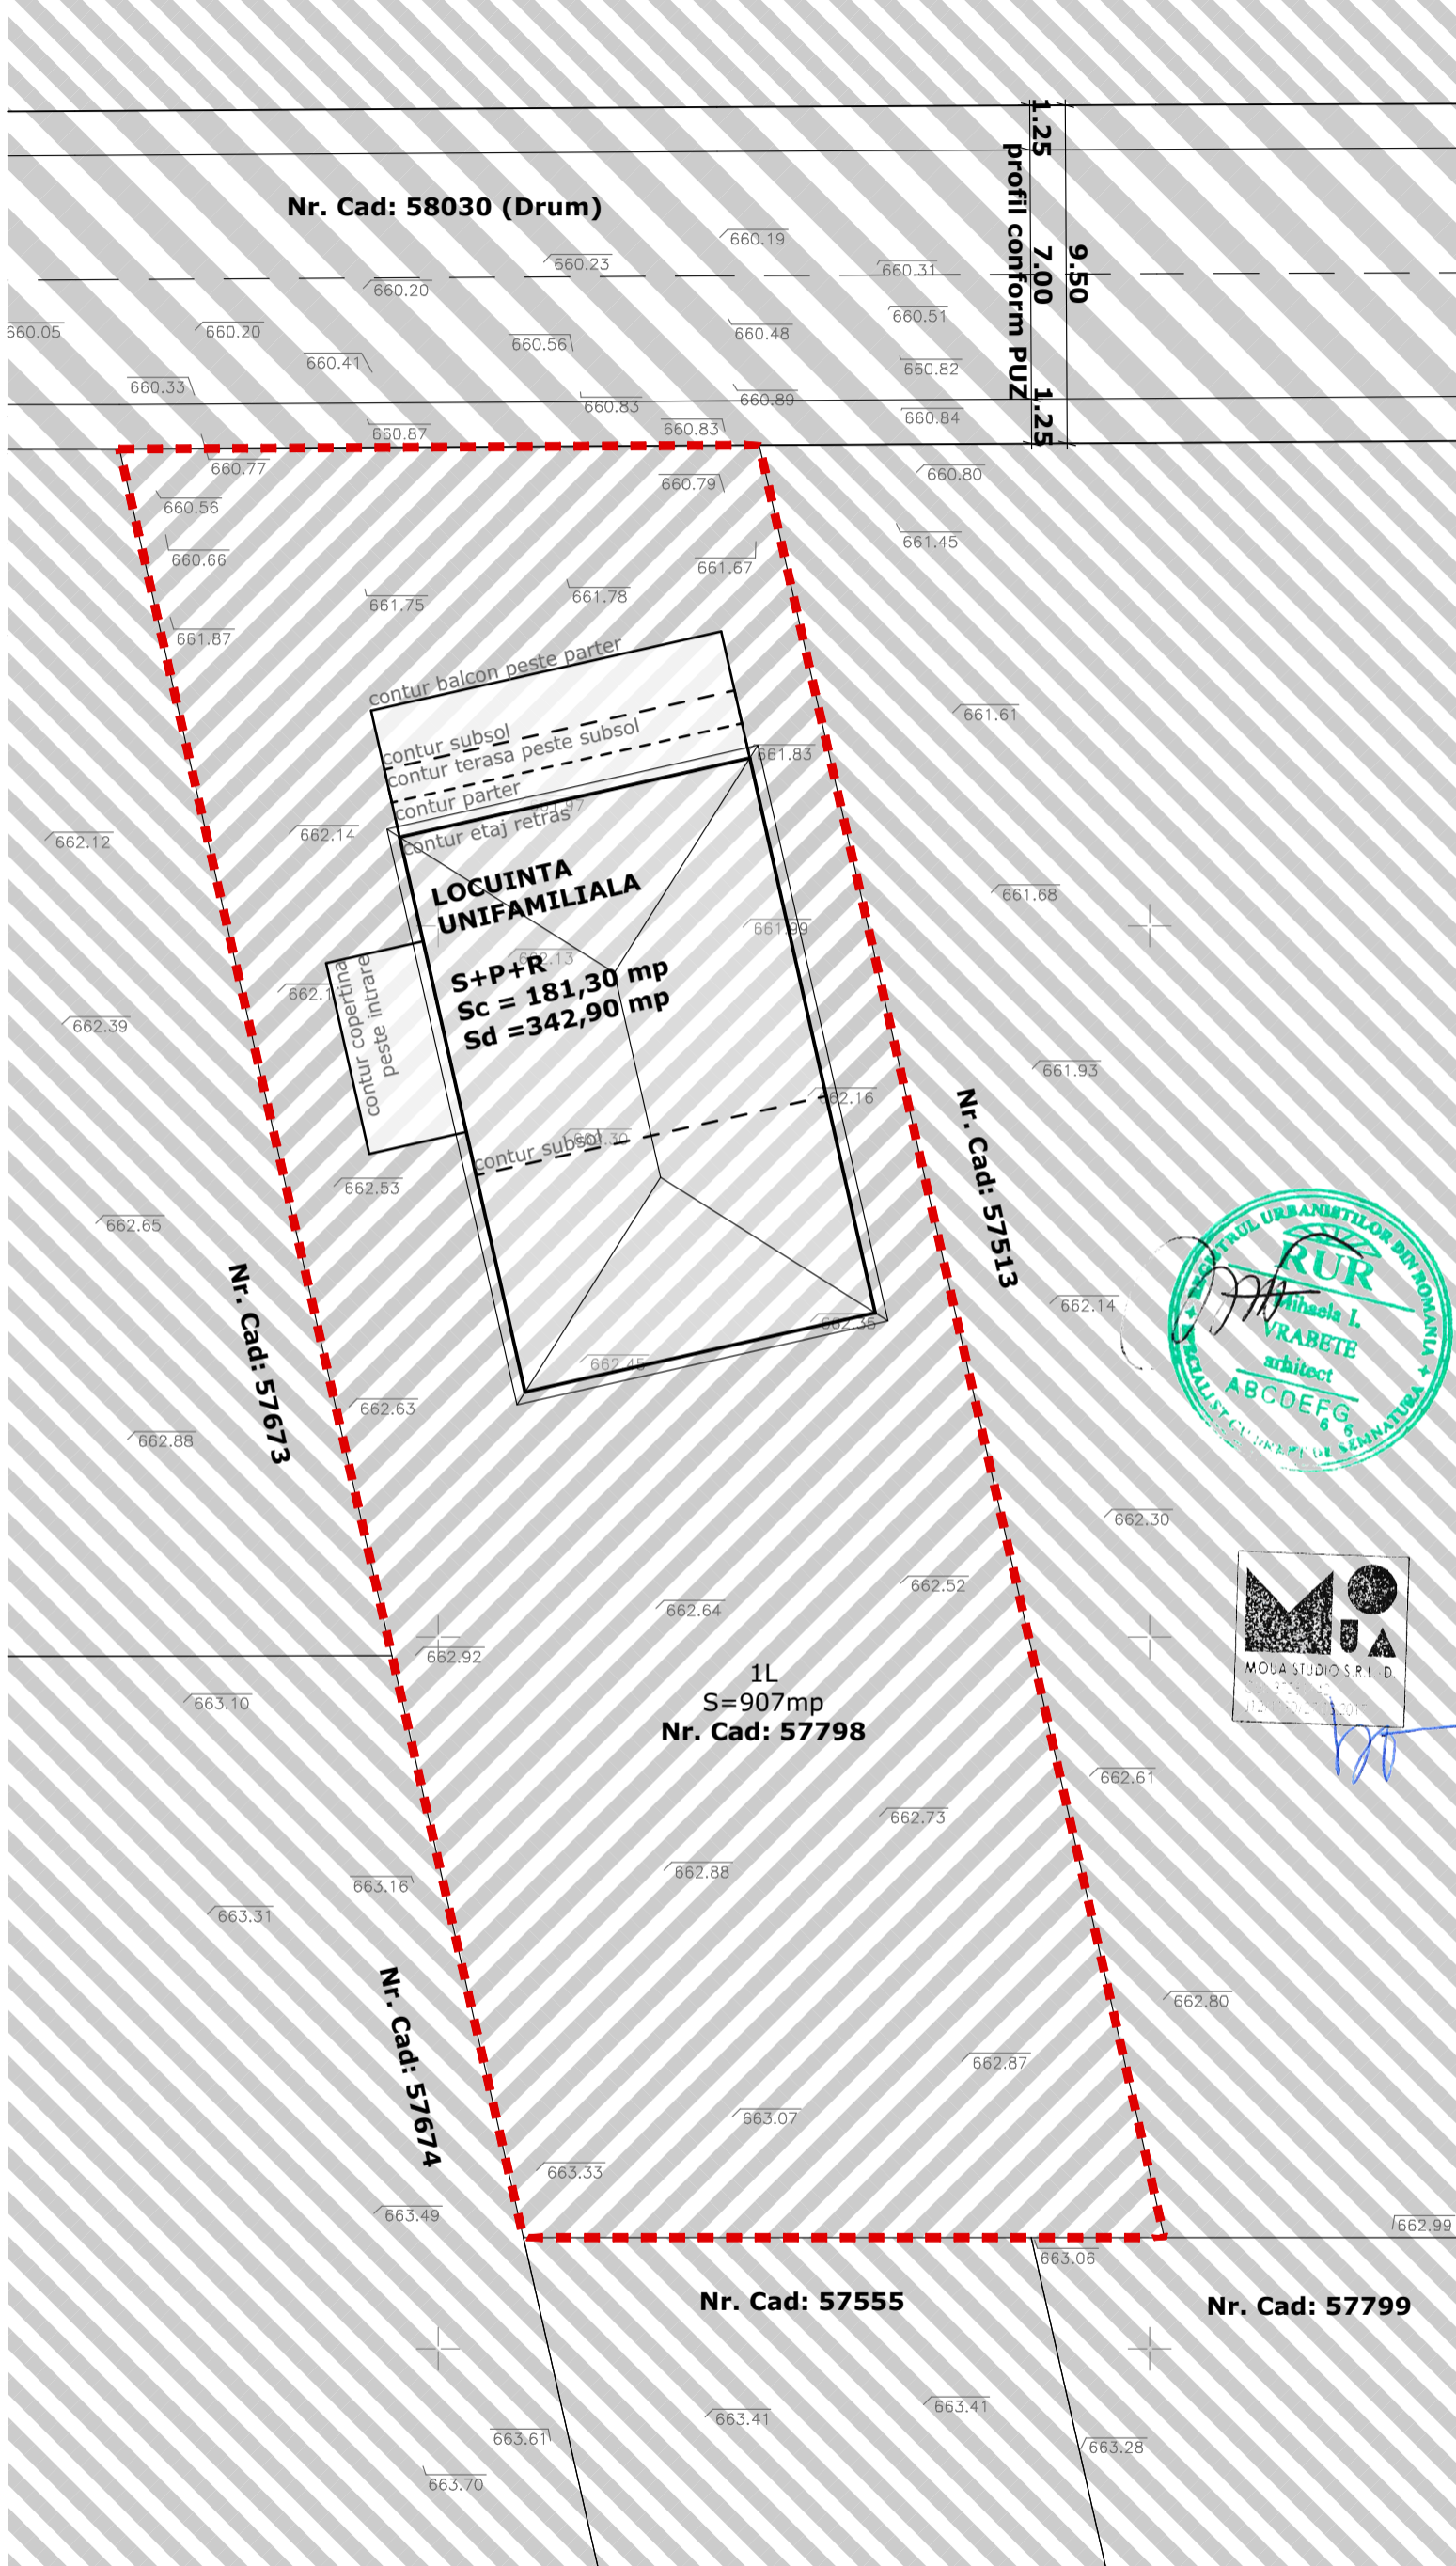


**PLAN TOPOGRAFIC  
PENTRU ELABORARE PLAN URBANISTIC DE DETALIU**

Sc 1:200

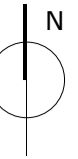

**LEGENDĂ:**

Teren proprietate privata a persoanelor fizice/juridice

**INVENTAR DE COORDONATE**  
Nr. Cad: 57798

Nr. Pct.	Coordonate pct.de contur		Lungimi laturi D(i,i+1)
	X [m]	Y [m]	
10	581193.407	392891.029	17.996
11	581193.512	392909.025	51.662
12	581143.123	392920.421	3.743
13	581143.124	392916.678	14.277
14	581143.126	392902.401	51.551
S=907.01mp P=139.229m			

**NOTE:**

x Dimensiunile notate pe planșă (în sistem metric) sunt cele după care se lucrează, iar acestea nu reflectă dimensiunile reale ale elementelor.  
 x Toate dimensiunile se vor verifica pe teren înaintea executării lucrărilor.  
 x Toate cotele de nivel din prezentul proiect sunt raportate la cota ± 0.00m a proiectului.  
 x Suprafețele notate pe planșă au caracter orientativ.  
 x MOUA va fi notificată în scris privind orice neconcordanță dintre proiect și situația din teren.

**PROIECTANT REZISTENȚĂ:**

-

**PROIECTANT INSTALAȚII:**

-

**PROIECTANT GENERAL:**



MOUA STUDIO SRL-D  
T +4 0757 145 447  
T +4 0744 896 098  
CUI 37281142  
office@moua.ro  
www.moua.ro

**COORDONATOR URBANISM:**

arh. urb. Mihaela Vrabet

**SEF PROIECT:**

arh. Oana Burnete

**PROIECTAT:**

arh. stag. Cristina Iordache

**BENEFICIAR:**

**NEDELEA ALEXANDRA-ANCA**

**DENUMIRE PROIECT:**

ELABORARE PLAN URBANISTIC DE DETALIU ȘI DOCUMENTAȚIE ÎN VEDEREA CONSTRUIRII UNEI CASE UNIFAMILIALE, ÎMPREJMUIRE, RACORDURI ȘI BRANȘAMENTE, AMENAJĂRI EXTERIOARE, BAZIN VIDANJABIL

sat Feleacu, comuna Feleacu, jud. Cluj

**OBIECTIVE DE UTILITATE PUBLICA**

Planșa nr: A06  
Scara: 1:200, 1:1  
Faza: P.U.D.

Proiect nr: 113/2020  
Data elaborării: 09/2020

Sistem de proiectie : STEREOGRAFIC 1970  
Sistem de cote: MAREA NEAGRA 1975

Intocmit: Țimonea Ioan  
Data: Mai, 2020

Intravilan, Com. Feleacu, Loc. Feleacu, Jud. Cluj  
CF Nr. 57798 Feleacu, Nr. Cad: 57798  
Beneficiar: Nedelea Alexandra-Anca

392900

392920