PLAN TOPOGRAFIC

Intravilan

Scara 1:500

Adresa imobilului: Loc. Feleacu, nr. 39, jud. Cluj, UAT Feleacu
C.F. nr. 53879 Feleacu;
Nr. cad. 53879;

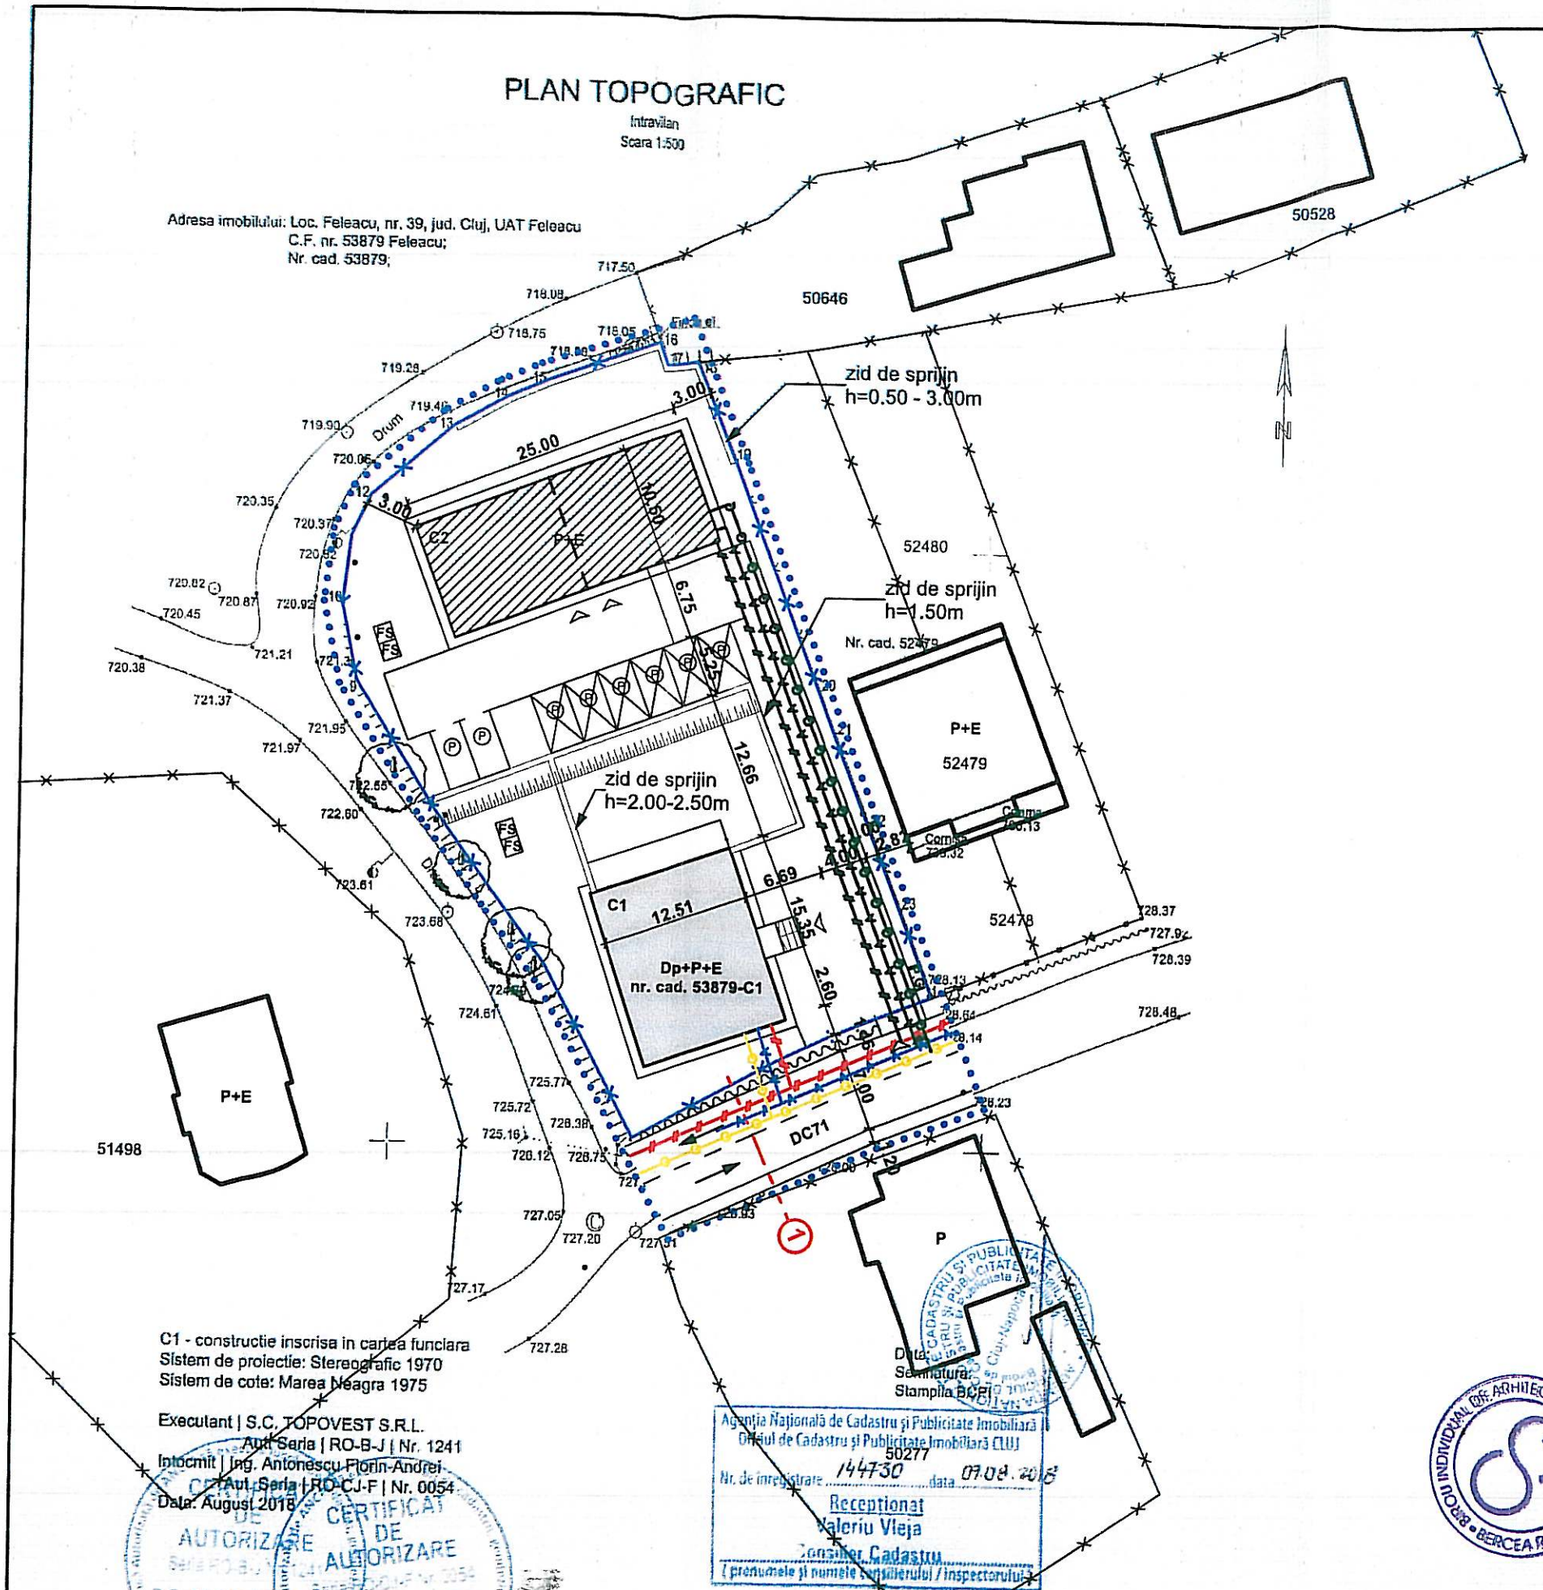

C1 - constructie inscrisa in cartea funciara
Sistem de proiectie: Stereografic 1970
Sistem de cote: Marea Neagra 1975

Executant | S.C. TOPOVEST S.R.L.
Aut. Seria | RO-B-J | Nr. 1241
Intocmit | Ing. Antonescu Florin-Andrei
Aut. Seria | RO-CJ-F | Nr. 0054
Data: August 2018

Data:
Semnatura:
Stampila BCPI

Agenția Națională de Cadastru și Publicitate Imobiliară
Oficiul de Cadastru și Publicitate Imobiliară CLUJ
Nr. de înregistrare 144730 data 07.08.2018
Receptionat
Valeriu Vleja
Consilier Cadastru
(prenumele și numele consilierului / inspectorului)

Prezentul document recepționat este valabil însoțit de procesul verbal de recepție nr. 3571 /data 10.08.2018

LEGENDA:

- limita zonei studiate
- limita parcelei studiate
- limita parcelelor existente
- construcții existente
- construcție existentă propusă spre etajare, cu două unități locative
- construcție propusă, cu două unități locative
- acces auto
- acces pietonal
- (P) parcare auto in interiorul parcelei
- conductă de apă existentă
- rețea electrică existentă
- rețea de gaz existentă
- conductă de apă propusă
- rețea electrică propusă
- rețea de gaz propusă
- FS fosă septică
- P.G. punct gospodăresc

Teren proprietate privată
Carte Funciară nr. 53879 Feleacu
Nr. cad. 53879

Parcela (1Cc)

Nr. Pct.	Coordonate pct.de contur X [m]	Y [m]	Lungimi laturi D(i,i+1)
1	580812.726	393845.672	8.150
2	580809.698	393838.105	6.109
3	580807.055	393832.597	9.670
4	580802.450	393824.094	3.900
5	580800.593	393820.665	16.260
6	580814.908	393812.953	7.848
7	580821.227	393808.298	8.179
8	580827.864	393803.519	12.561
9	580838.582	393796.968	6.474
10	580844.943	393795.762	5.753
11	580850.646	393796.516	3.638
12	580853.968	393797.998	9.194
13	580859.950	393804.980	5.115
14	580862.414	393809.462	3.489
15	580863.771	393812.676	10.148
16	580867.181	393822.234	1.932
17	580865.374	393822.918	2.656
18	580865.576	393825.566	8.772
19	580857.390	393828.717	20.421
20	580838.271	393835.891	3.800
21	580834.717	393837.236	7.951
22	580827.290	393840.075	7.801
23	580820.008	393842.874	7.801

S(1Cc)=1912.94mp P=177.622m

CONSILIUL JUDEȚEAN CLUJ
ANEXĂ
Aviz Nr. 220 din 29.11.2018
VIZAT SPRE NESCHIMBARE
ARHITECT ȘEF

RUR
Doina Florica Gh. MUNTEANU
arhitect
DE

BIROU INDIVIDUAL DE ARHITECTURĂ BERCEA RAMONA-CRISTINA

BIROU DE ARHITECTURĂ BERCEA RAMONA-CRISTINA tel. 0740-790879		Beneficiar: MUNTEANU SEPTIMIU ȘTEFAN Amplasament: Com. Feleacu, sat Feleacu, nr. 39, jud. Cluj	Data: 08/2018
			Scara 1:500
Nume	Semnat	ETAJARE LOCUINTA FAMILIALA SI CONSTRUIRE LOCUINTA FAMILIALA P+E CU DOUA UNITATI LOCATIVE, IMPREJMUIRE, RACORDURI	pro.nr. 14/2018
Șef proiect arh.Doina Munteanu			faza P.U.D.
Proiectat arh. Bercea Cristina		REGLEMENTĂRI EDILITARE	
Desenat arh. Bercea Cristina			plansa A04