


# SUPORT TOPOGRAFIC PENTRU ELABORARE PUD

Intravilan  
Scara 1:500

579900 Adresa imobilului: Lpc. Feleacu, Nr. fn, jud. Cluj, UAT Feleacu  
C.F. nr. 50971 Feleacu  
Nr. cad. 50971;

579900

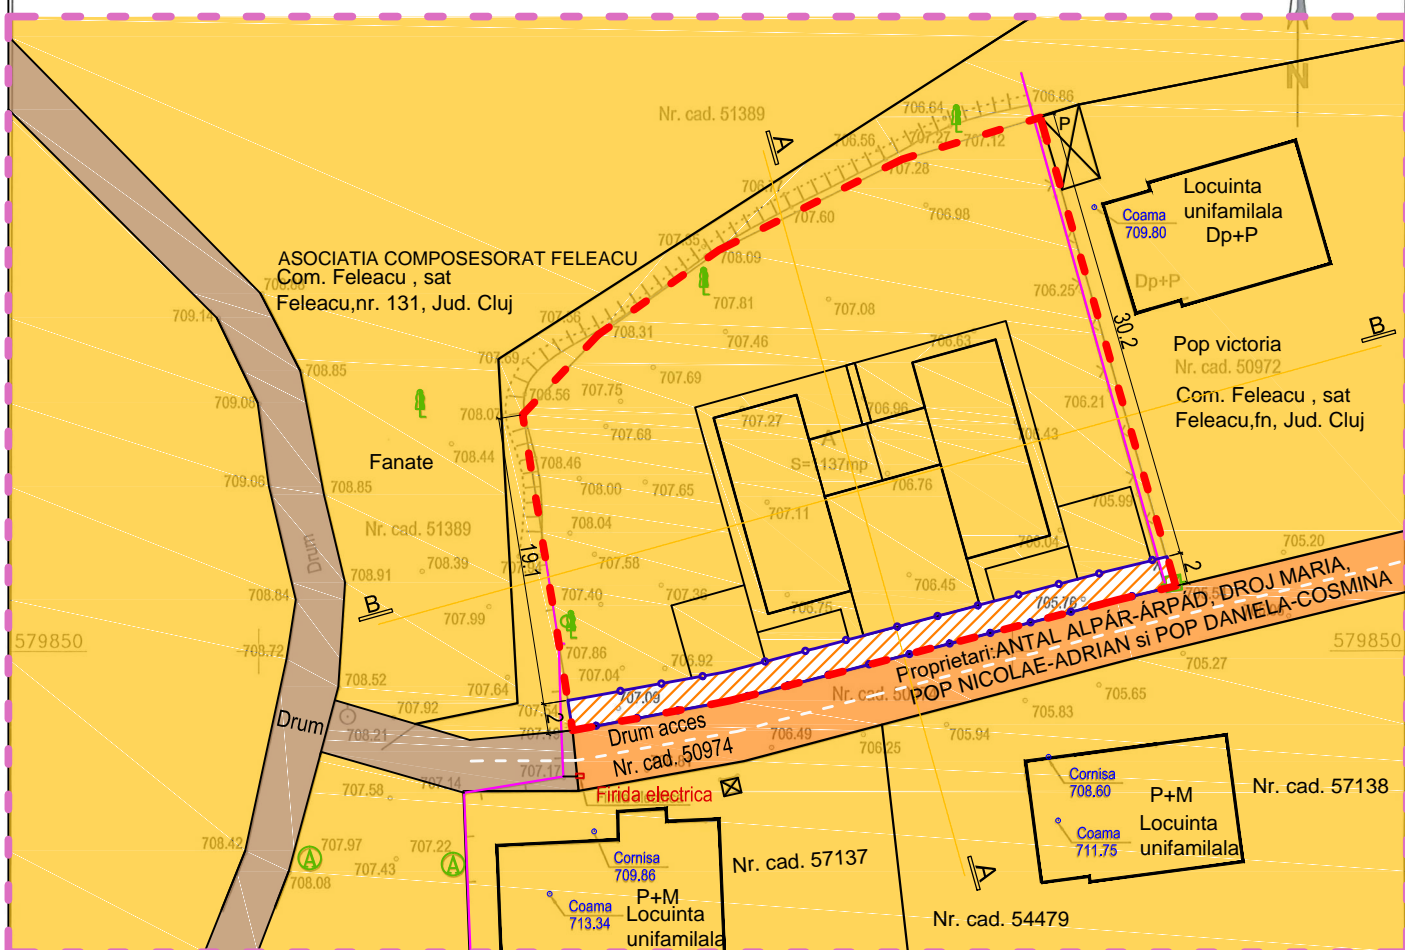

579850

579850


Sistem de proiectie: Stereografic 1970  
Sistem de cote: Marea Neagra 1975

Executant | S.C. TOPOVEST S.R.L.  
Aut. Seria | RO-B-J | Nr. 1241  
Intocmit | Ing. Antonescu Florin-Andrei  
Aut. Seria | RO-CJ-F | Nr. 0054

Data: Februarie 2019



Data:  
Semnatura:  
Stampila BCPI

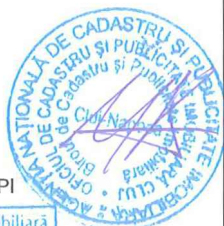

Agencia Nationala de Cadastru si Publicitate Imobiliara  
Oficiul de Cadastru si Publicitate Imobiliara CLUJ

Nr. de inregistrare 22242 data 09.02.2019

Receptionat  
Mihai Konradi  
Consilier Cadastru

Prezentul document receptionat este  
valabil insoit de procesul verbal de  
receptie nr. 784 / data 25.02.2019

579800

579800




## P.U.D. si DTAC CONSTRUIRE LOCUINTA FAMILIALA CU DOUA UNITATI LOCATIVE, IMPREJMUIRE, RACORDURI, AMENAJARI EXTERIOARE,



LEGENDA :  
CONTUR TEREN STUDIAT SITUAT IN INTRAVILANUL COM. Feleacu ,  
sat feleacu, nr. fn : S. teren = 1137 mp

PROPRIETARI: ANTAL ALPAR ARBAD

TIPURI DE PROPRIETATE ASUPRA TERENURILOR

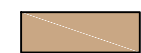

- PROPRIETATE PUBLICA  
TERENURI PROPRIETATE PUBLICA DE INTERES LOCAL  
STRAZI , TROTUARE, ALEI PIETONALE, PARCARI , ALEI CAROSABILE



- PROPRIETATE PRIVATA DE UTILITATE PRIVATA  
TERENURI PROPRIETATE PRIVATA A PERSOANELOR FIZICE SAU JURIDICE  
CU DESTINATIE DE DRUM DE UTILITATE PRIVATA



- PROPRIETATE PRIVATA  
TERENURI PROPRIETATE PRIVATA A PERSOANELOR FIZICE SAU JURIDICE



CIRCULATIA TERENURILOR  
TERENURI PRIVATE CE VOR FI TRECUTE IN PROPRIETATE PRIVATA DE  
UTILITATE PRIVATA (PENTRU EXTINDEREA DRUMULUI DE ACCES )

DENUMIREA	ARIA	PROCENT	
TEREN REZERVATA PENTRU REALIZARE DRUM DE 7m	81	7.12	%
TEREN CONSTRUIBIL	1056	92.88	%

VERIFICATOR/ EXPERT	NUME	SEMNATURA	CERINTA	REFERAT/EXPERTIZA NR./DATA
 MAIATEC CUI: 36295344, Reg.Com: J12/2609/08.07.2016 Cluj-Napoca, str. Campul Painii, nr. 3-5, et.1, Cluj Tel: 0752855825	Proiectant general si specialitate arhitectura:		Data	Beneficiari: ANTAL ALPAR ARPAD Str. Gheorghe Dima, nr.18, cluj Napoca, Cluj
			03, 2019	Pr.Nr. 92/2018
		Scara		Titlu proiect: ELABORARE PLAN URBANISTIC DE DETALIU SI DOCUMENTATIE TEHNICA PENTRU AUTORIZAREA EXECUTARII LUCRARILOR DE CONSTRUIRE LOCUINTA FAMILIALA CU DOUA UNITATI LOCATIVE, IMPREJMUIRE, RACORDURI AMENAJARI EXTERIOARE, Amplasament: Com. Feleacu, Sat Feleacu, nr. fn, Cluj
SPECIFICATIE	NUME	SEMNATURA	1:500	Titlu plansa:
SEF PROIECT GEN.	Dr. arh. SALHA Riyadh			Obiective de utilitate publica
PROIECTAT SPEC.RUR	Arh. Daniel Nicolae Noaghi			Pl. nr.: U.04
PROIECTAT	Dr. arh. SALHA Riyadh			